




南立面図 S=1/150

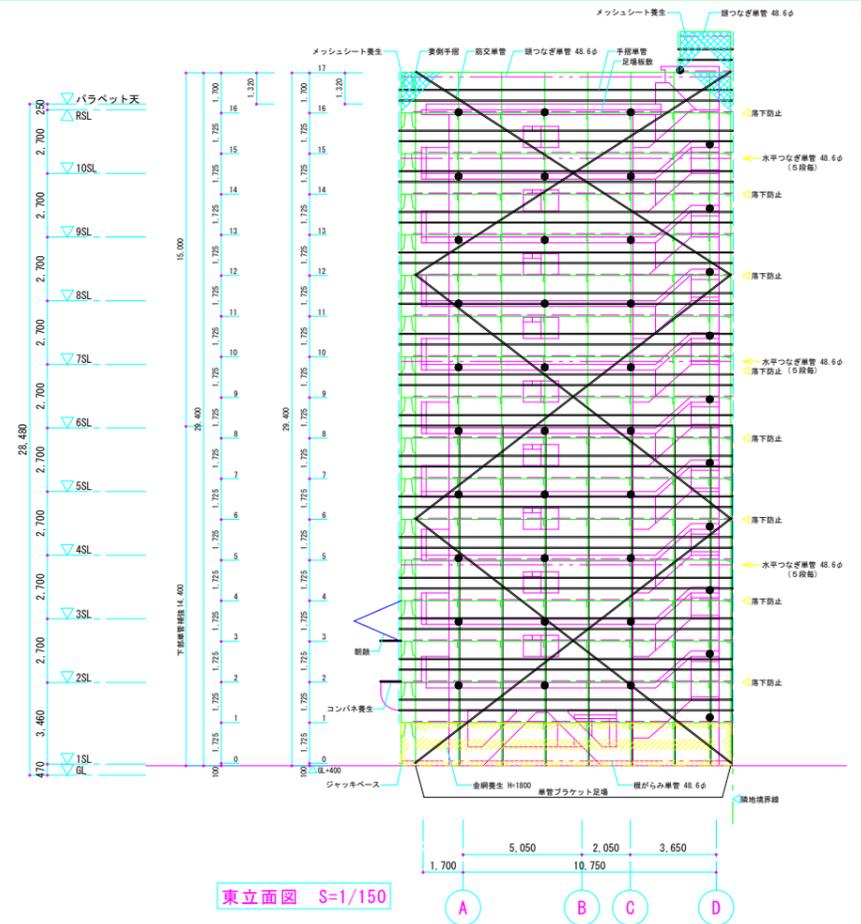


東立面図 S=1/150

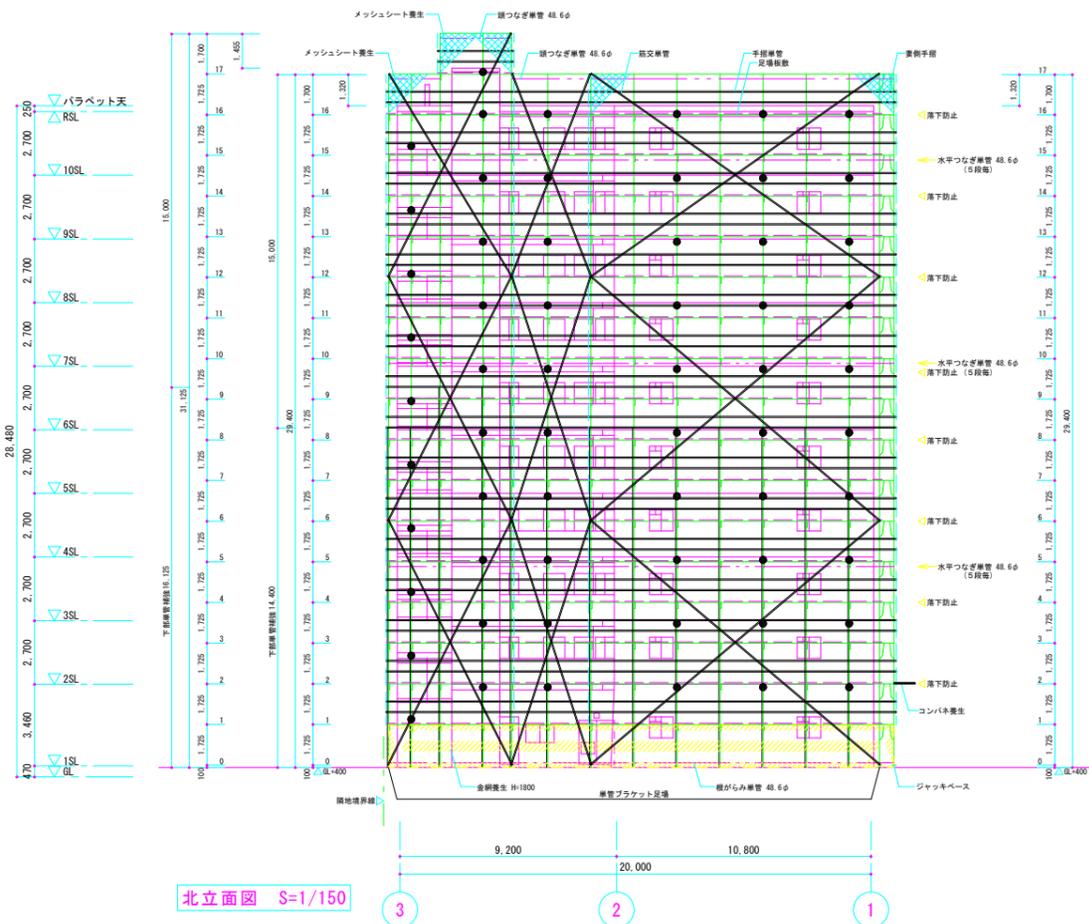

北立面図 S=1/150

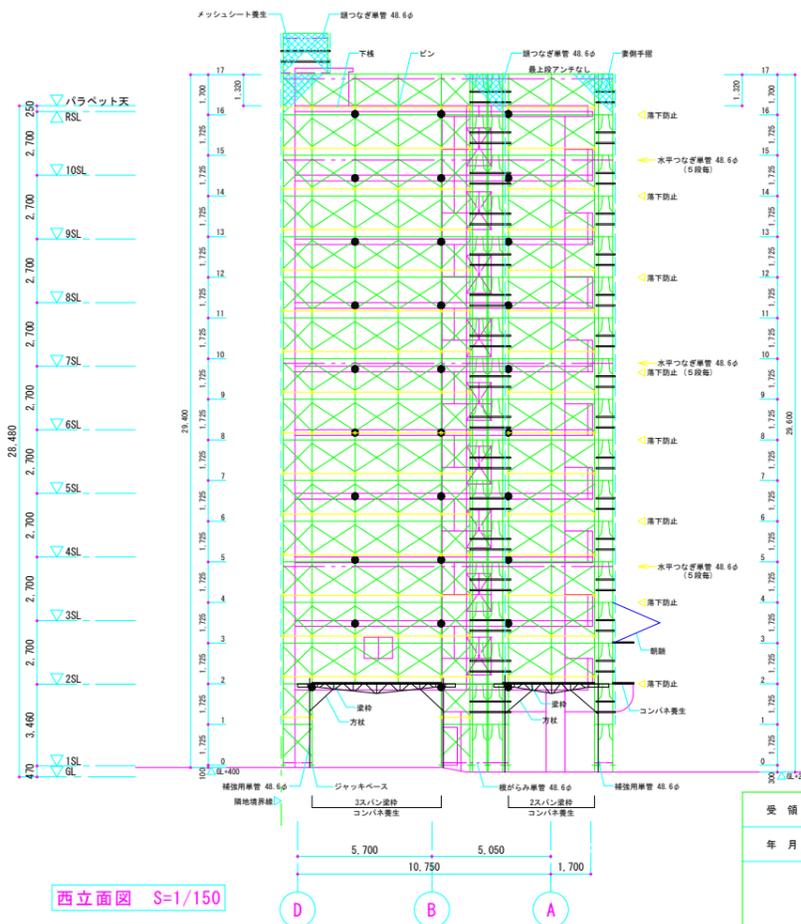


西立面図 S=1/150

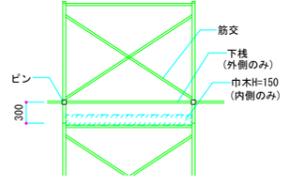

下横詳細図 S=1/50


● は壁つなぎを示す

受領印	工事名	NO.
年月日	図名	外部足場計画図(立面)
	縮尺	1/150
年月日	2012年12月14日	表図

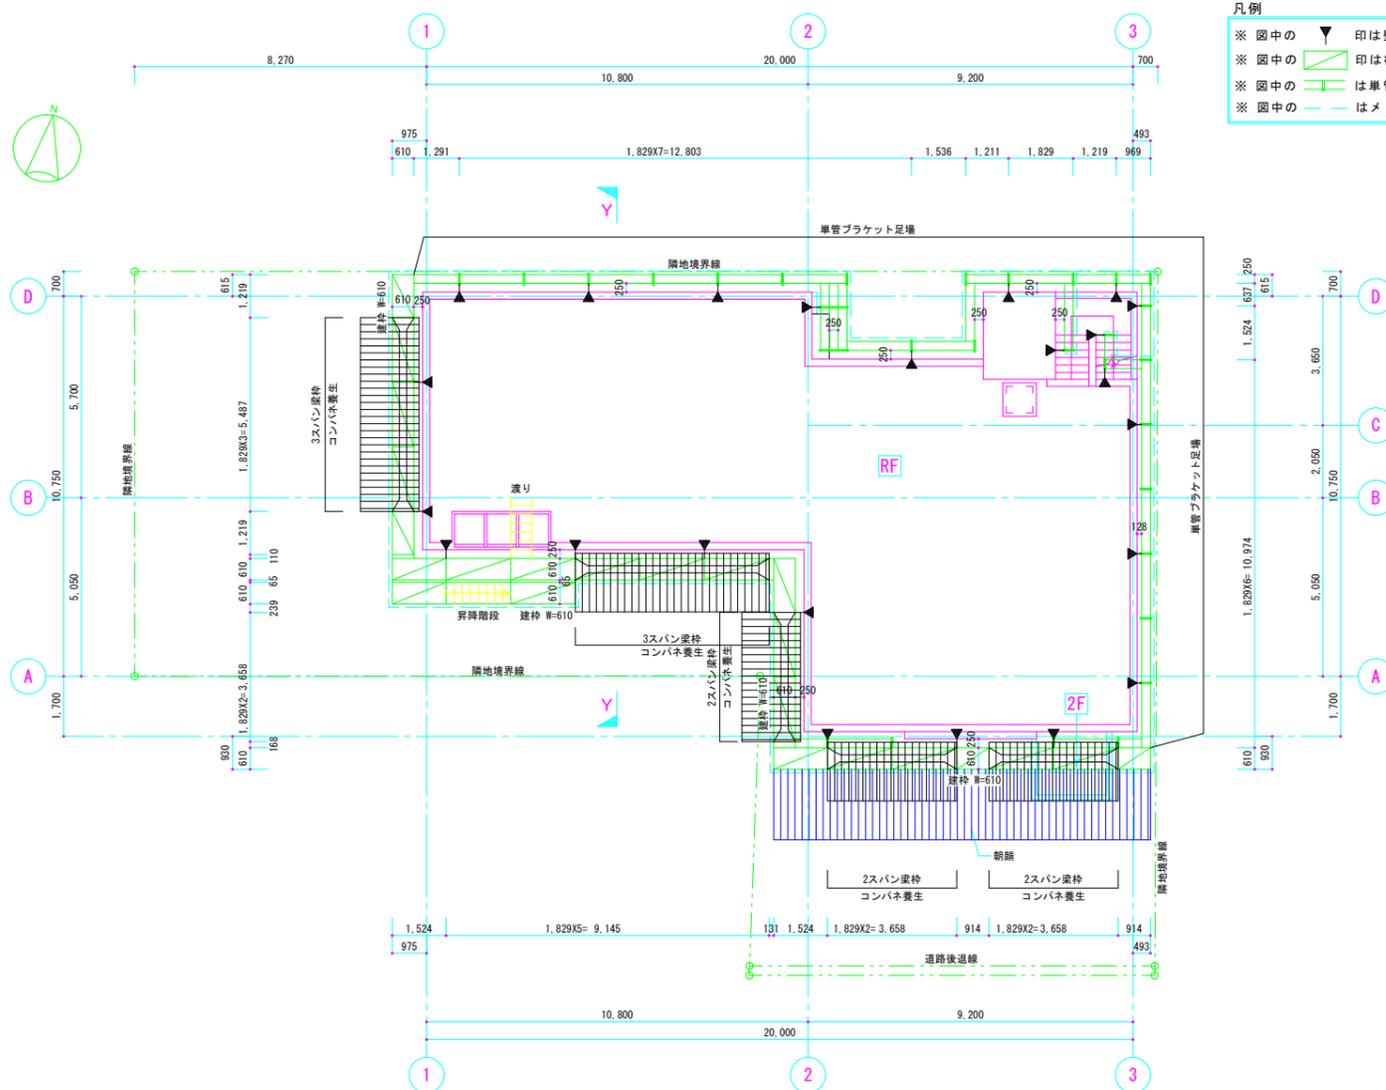


平面図 S=1/100


- 凡例
- ※ 図中の ▼ 印は壁つなぎを示す。
  - ※ 図中の □ 印は枠組足場を示す。
  - ※ 図中の 〓 は単管ブラケット足場を示す。
  - ※ 図中の --- はメッシュシート養生を示す。

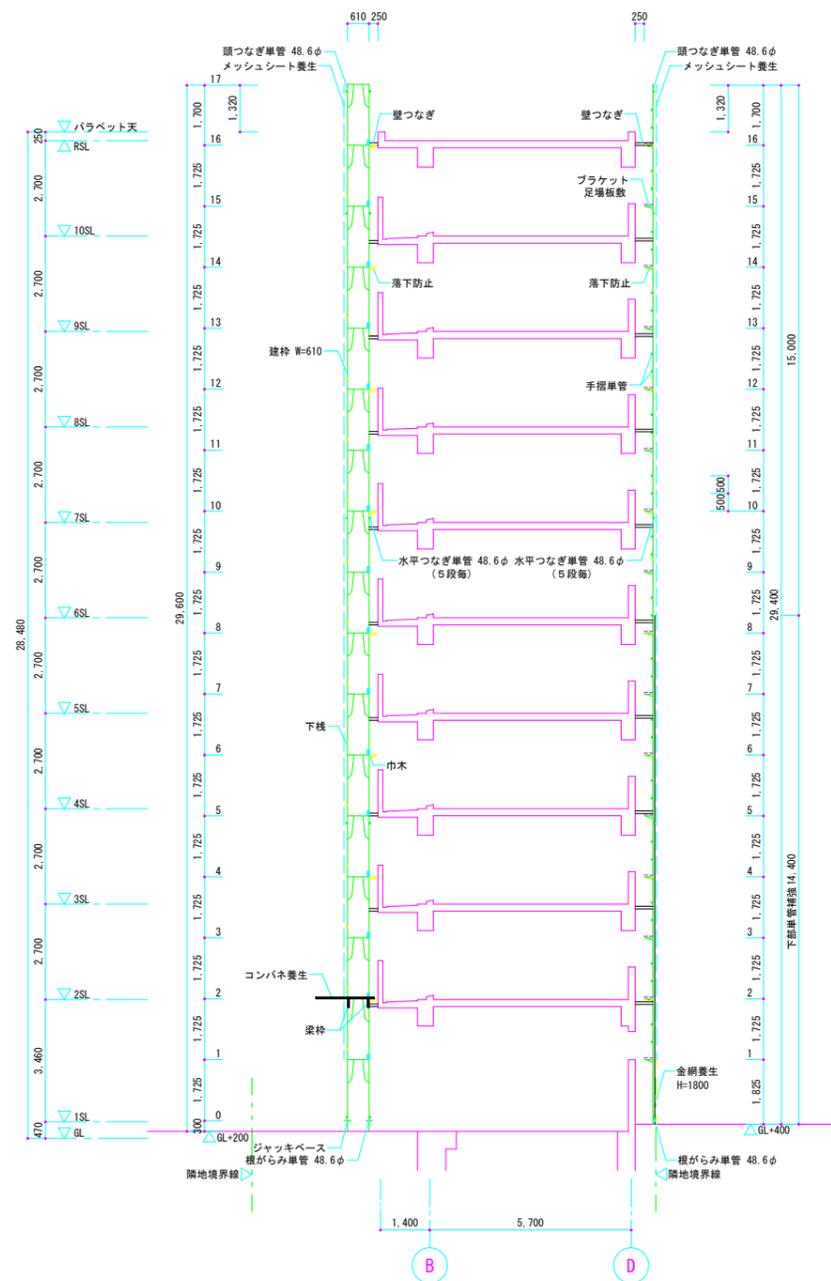


Y-Y断面図 S=1/100

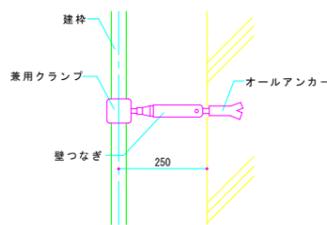


足場壁つなぎ詳細 S=1/10

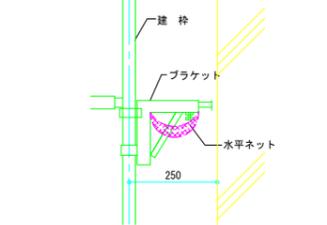


落下防止プレート詳細図 S=1/10

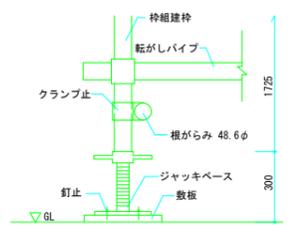


枠組場 脚部詳細 S=1/10

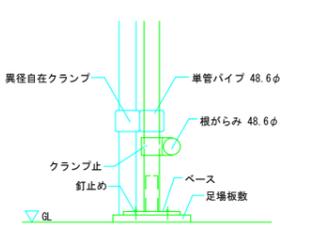

単管足場 脚部詳細 S=1/10

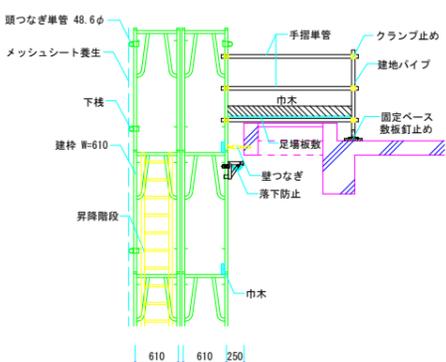

渡り橋脚部詳細図 S=1/50

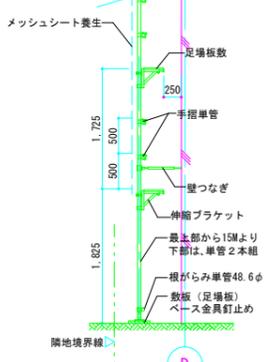

単管ブラケット足場詳細図 S=1/50

受領印	工事名称	NO.
年月日	図面名称	外部足場計画図(平面・断面)
	縮尺	1/100
	年月日	2012年12月14日
	表	製